


proprietà terzi

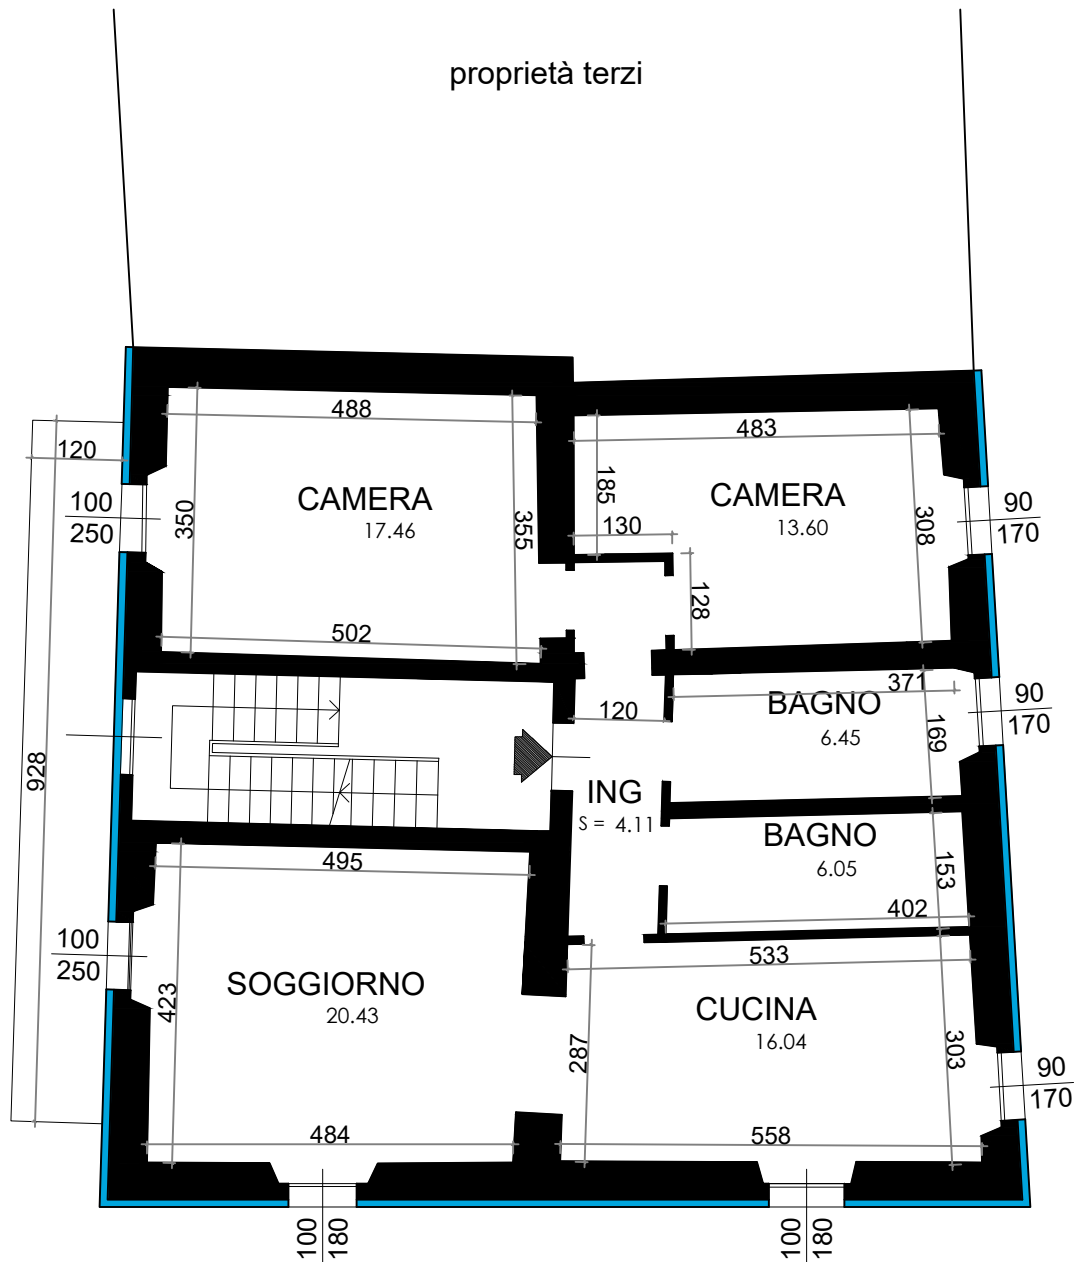

scala:
1:100

tav n. 

2

STUDIO
LGF
TECNICO

Via G. Viganò 15,
Albiate (MB)
tel. +39
320.166.91.41
geom.farina@yahoo.it

identificazione catastale

Foglio 11 Particella 1990

committente

IDEL BELLA IDEA Srls
IL MONDO SRL

progettista

Geometra Luca Germano Farina

oggetto tavola:
Riqualificazione

indirizzo:
via Carlo Cattaneo n°26
Cantù (CO)