

APPARTAMENTO 01  
PIANO TERRA

ABACO  
SERRAMENTI

- 01) W MOT + TAP  
140x70
- 02) W MOT + TAP  
140x70
- 03) F1K + TAP  
60x140
- 04) P2K + TAP  
140x240
- 05) P2K + TAP  
140x240
- 06) SKA1 + TAP  
410x240

IMPIANTI

VMC

impianto di ventilazione  
meccanica controllata  
dim. 120x75cm

condotta di aspirazione  
Ø 125 a soffitto

condotta di espulsione  
Ø 125 a soffitto

controsoffitto  
ribassato  
a quota 2,60m

controsoffitto  
ribassato  
a quota 2,40m

SK



scarico acque nere  
Ø 125 a pavimento

condotta cappa  
Ø 125 a soffitto

TA

termoarredo


scala 1:50

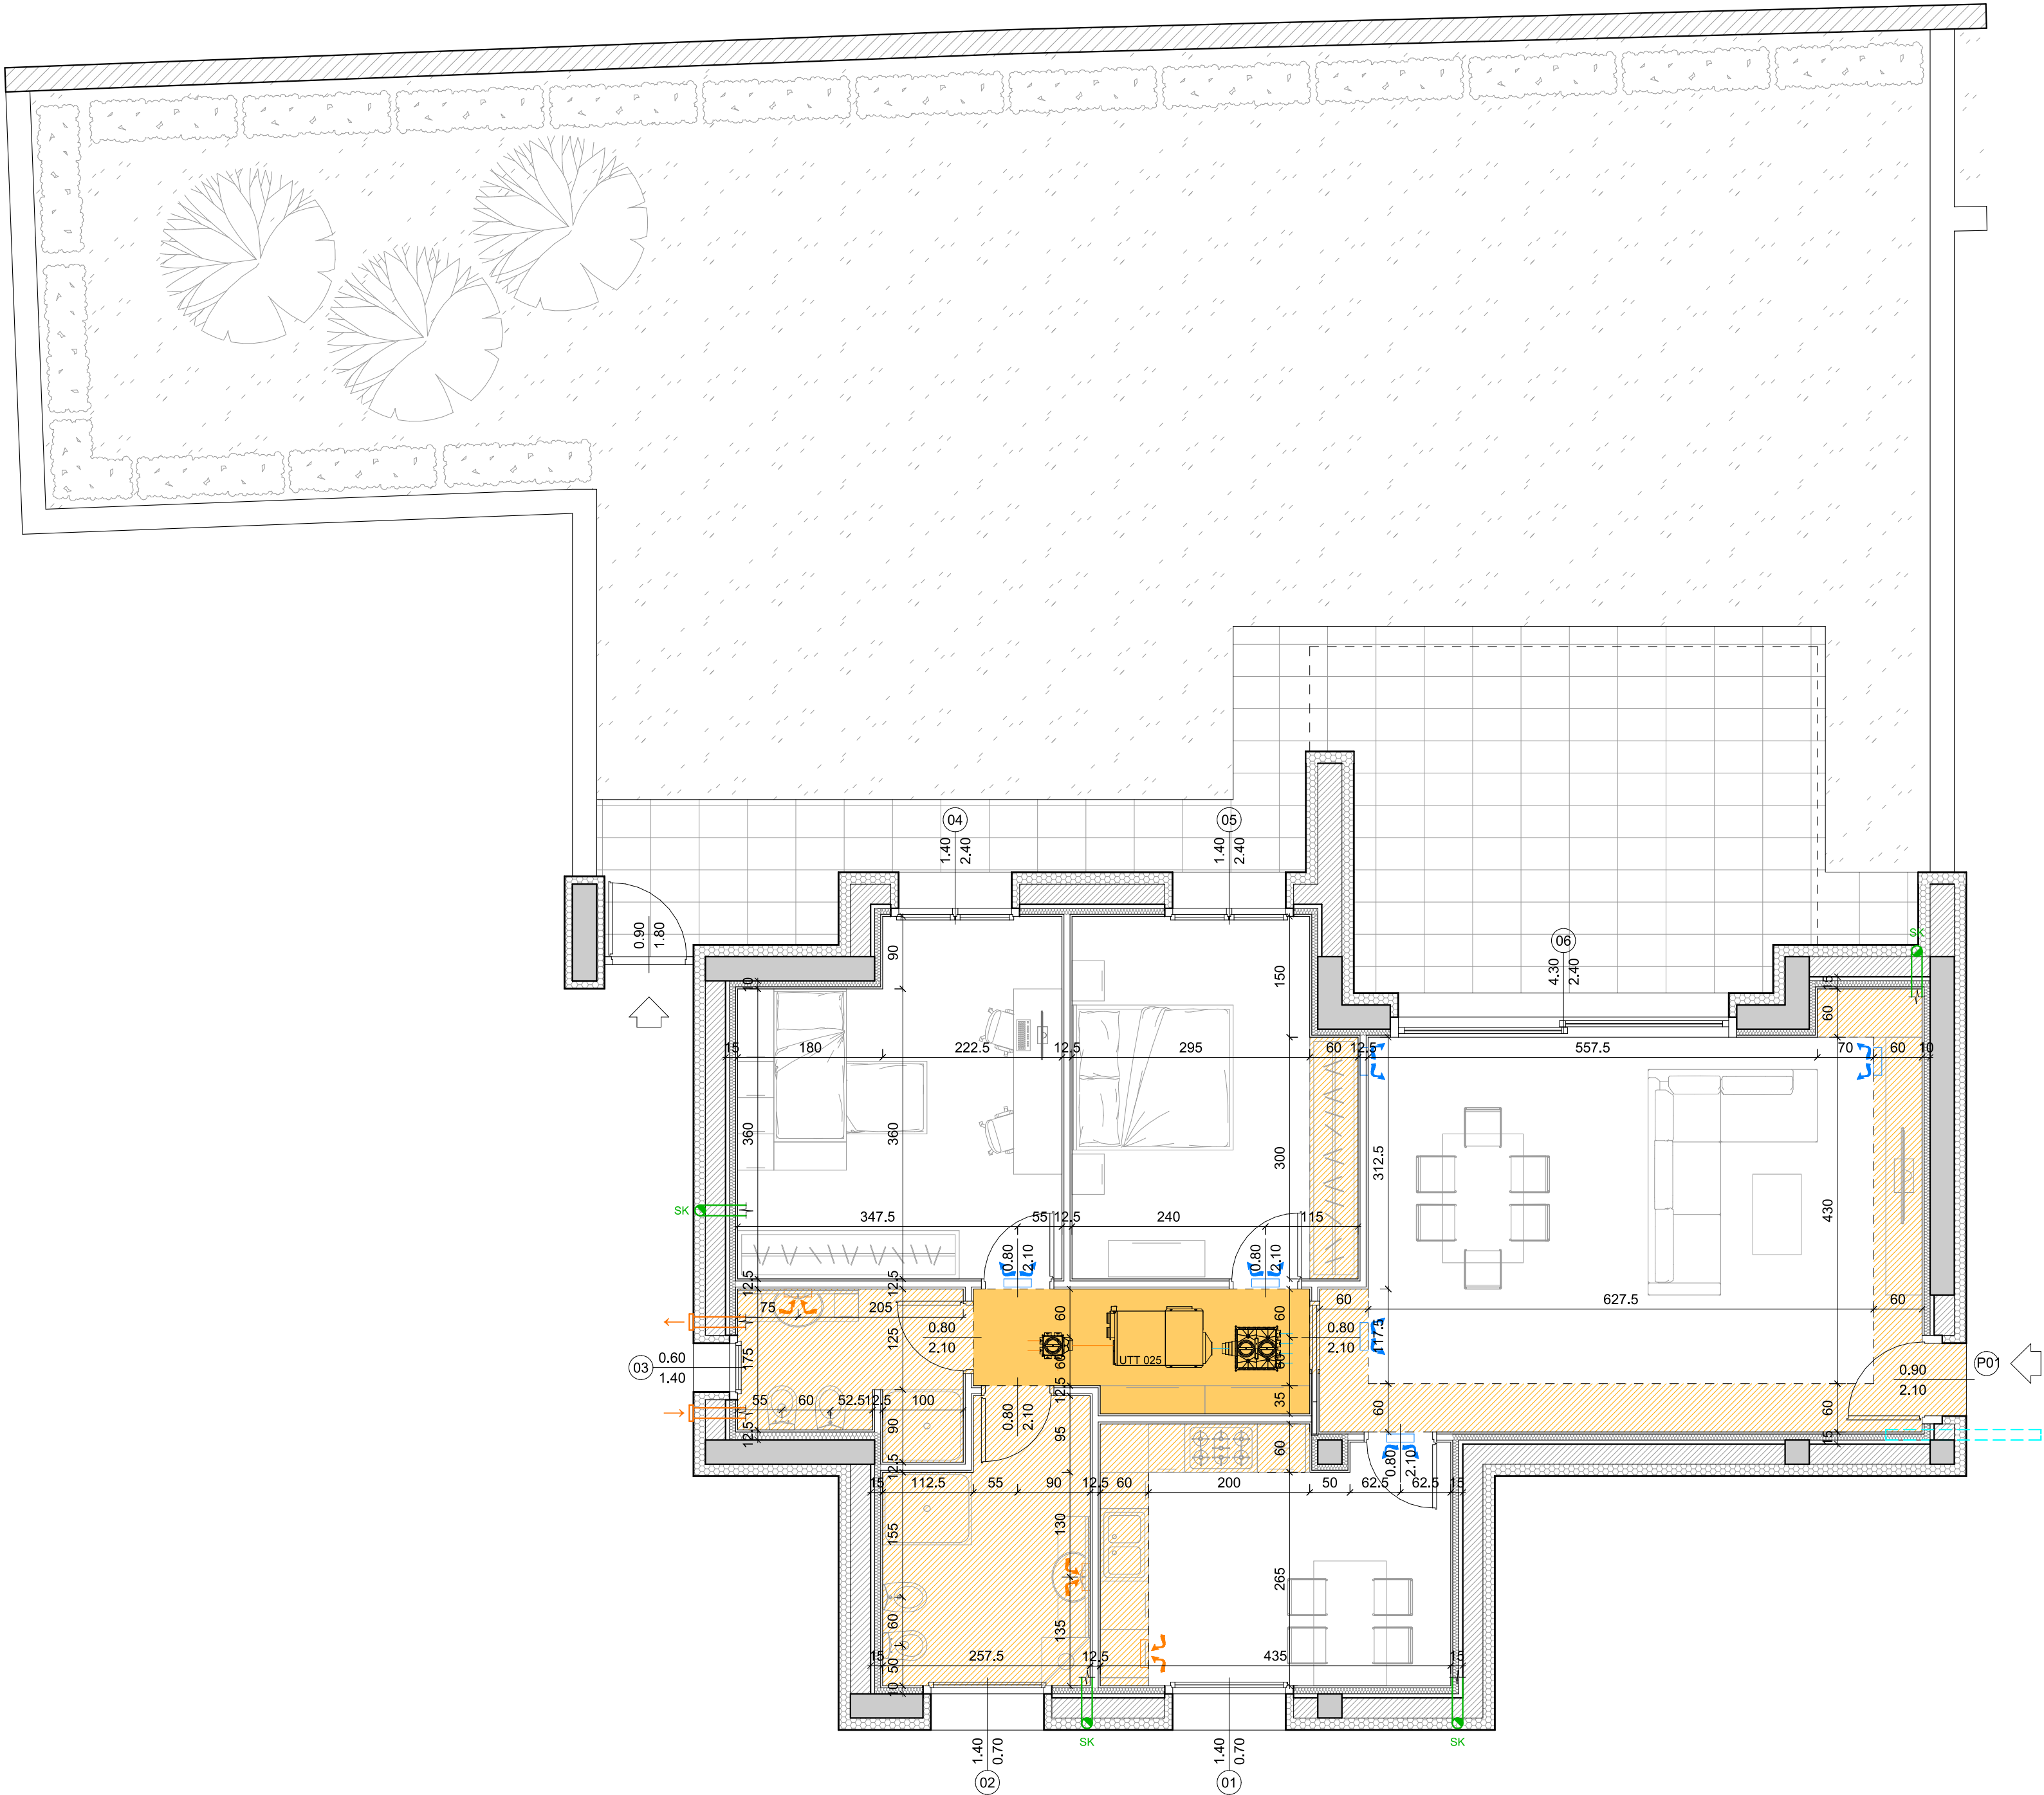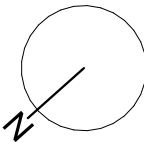

MARZORATI

Residenze da vivere

Via Giuliano Spazzi, 14  
22063 - Cantù

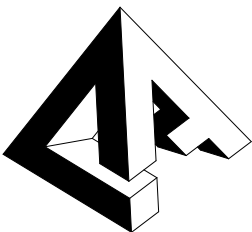

STUDIO TECNICO  
CAPRA

via Giuliano Spazzi, 16  
22063 - Cantù (CO)  
tel. e fax 031.720029  
e-mail:  
info@studiotecnicocapra.com

Tavola

01