


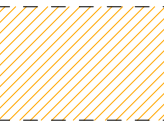







APPARTAMENTO 09 PIANO SECONDO

ABACO SERRAMENTI

- 53 F2K + TAP
140x140
- 54 F1K + TAP
60x140
- 55 SKA1 + TAP
450x240
- 56 F2K + TAP
140x140
- 57 F2K + TAP
140x140
- 58 F2K + TAP
140x140
- 59 F1K + TAP
60x140

IMPIANTI


-  VMC impianto di ventilazione meccanica controllata dim. 120x75cm
-  condotta di aspirazione Ø 125 a soffitto
-  condotta di espulsione Ø 125 a soffitto
-  controsoffitto ribassato a quota 2,60m
-  controsoffitto ribassato a quota 2,40m
-  scarico acque nere Ø 125 a pavimento
-  condotta cappa Ø 125 a soffitto
-  termoarredo

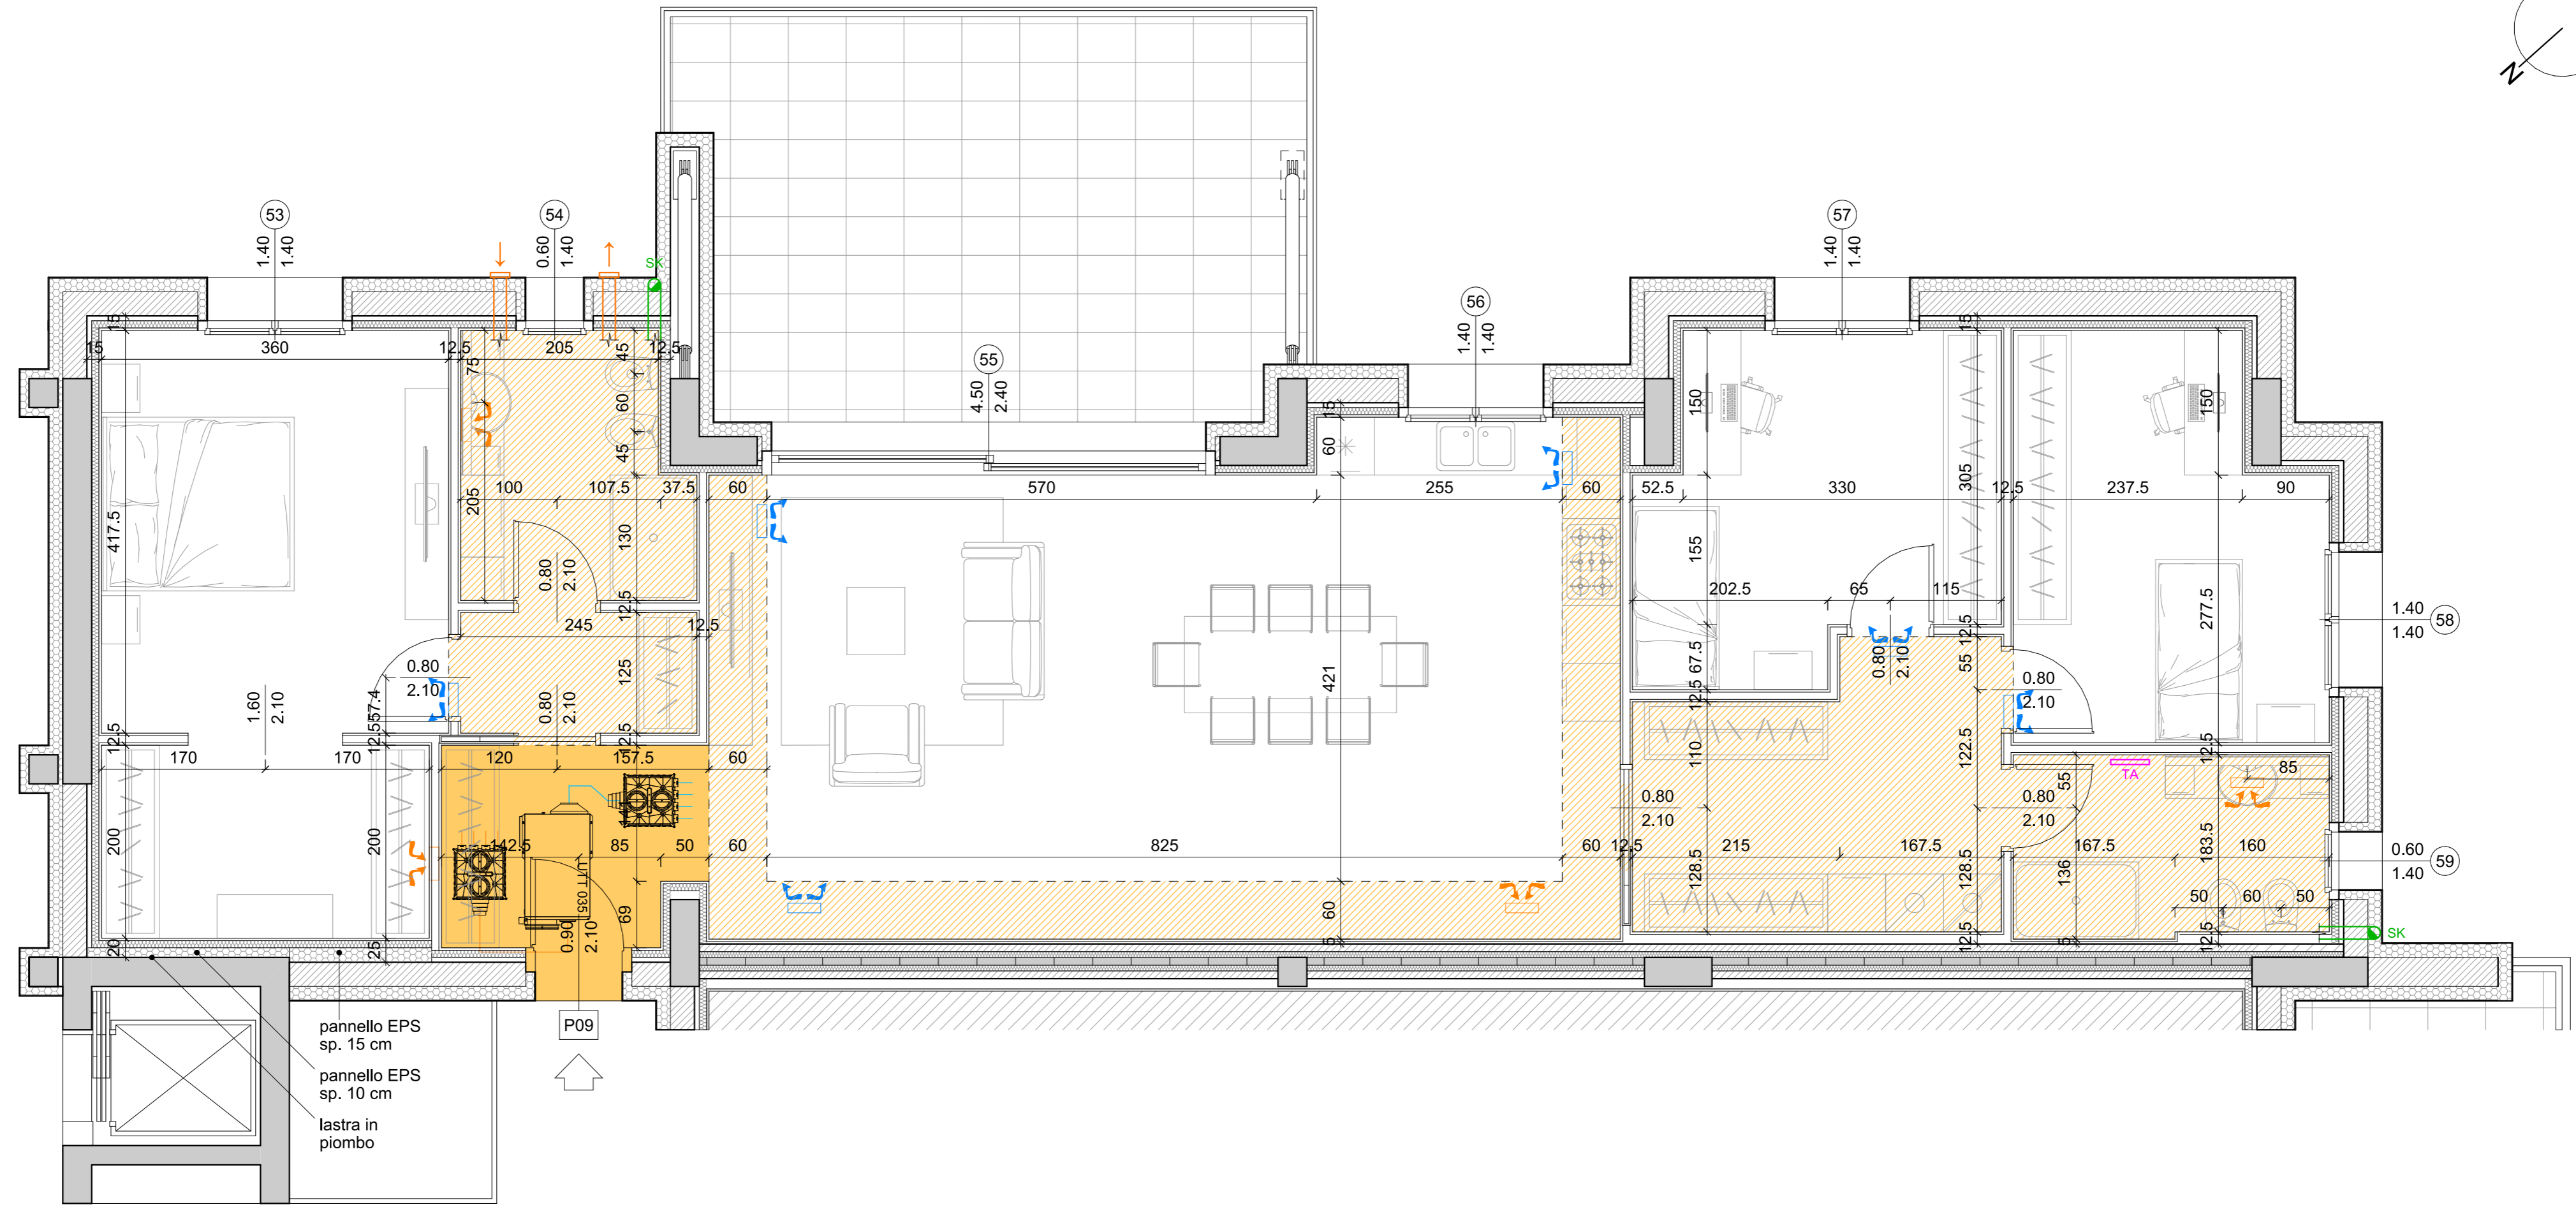

pannello EPS
sp. 15 cm
pannello EPS
sp. 10 cm
lastra in
piombo


P09

scala 1:50

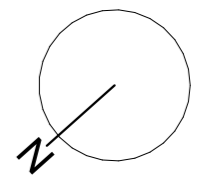

MARZORATI
Residenze da vivere

Via Giuliano Spazzi, 14
22063 - Cantù

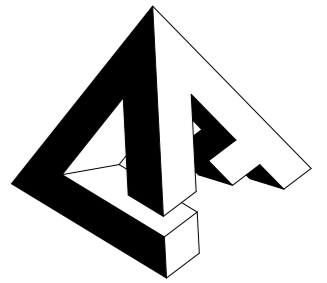

STUDIO TECNICO
CAPRA

via Giuliano Spazzi, 16
22063 - Cantù (CO)
tel. e fax 031.720029
e-mail:
info@studiotecnicocapra.com

Tavola

09