



APPARTAMENTO 13
PIANO QUARTO

ABACO
SERRAMENTI

- 101 F1K
60x140
- 102 SKA1
300x240
- 103 FIX2
300x240
- 104 SKA1
460x240

IMPIANTI


scala 1:50

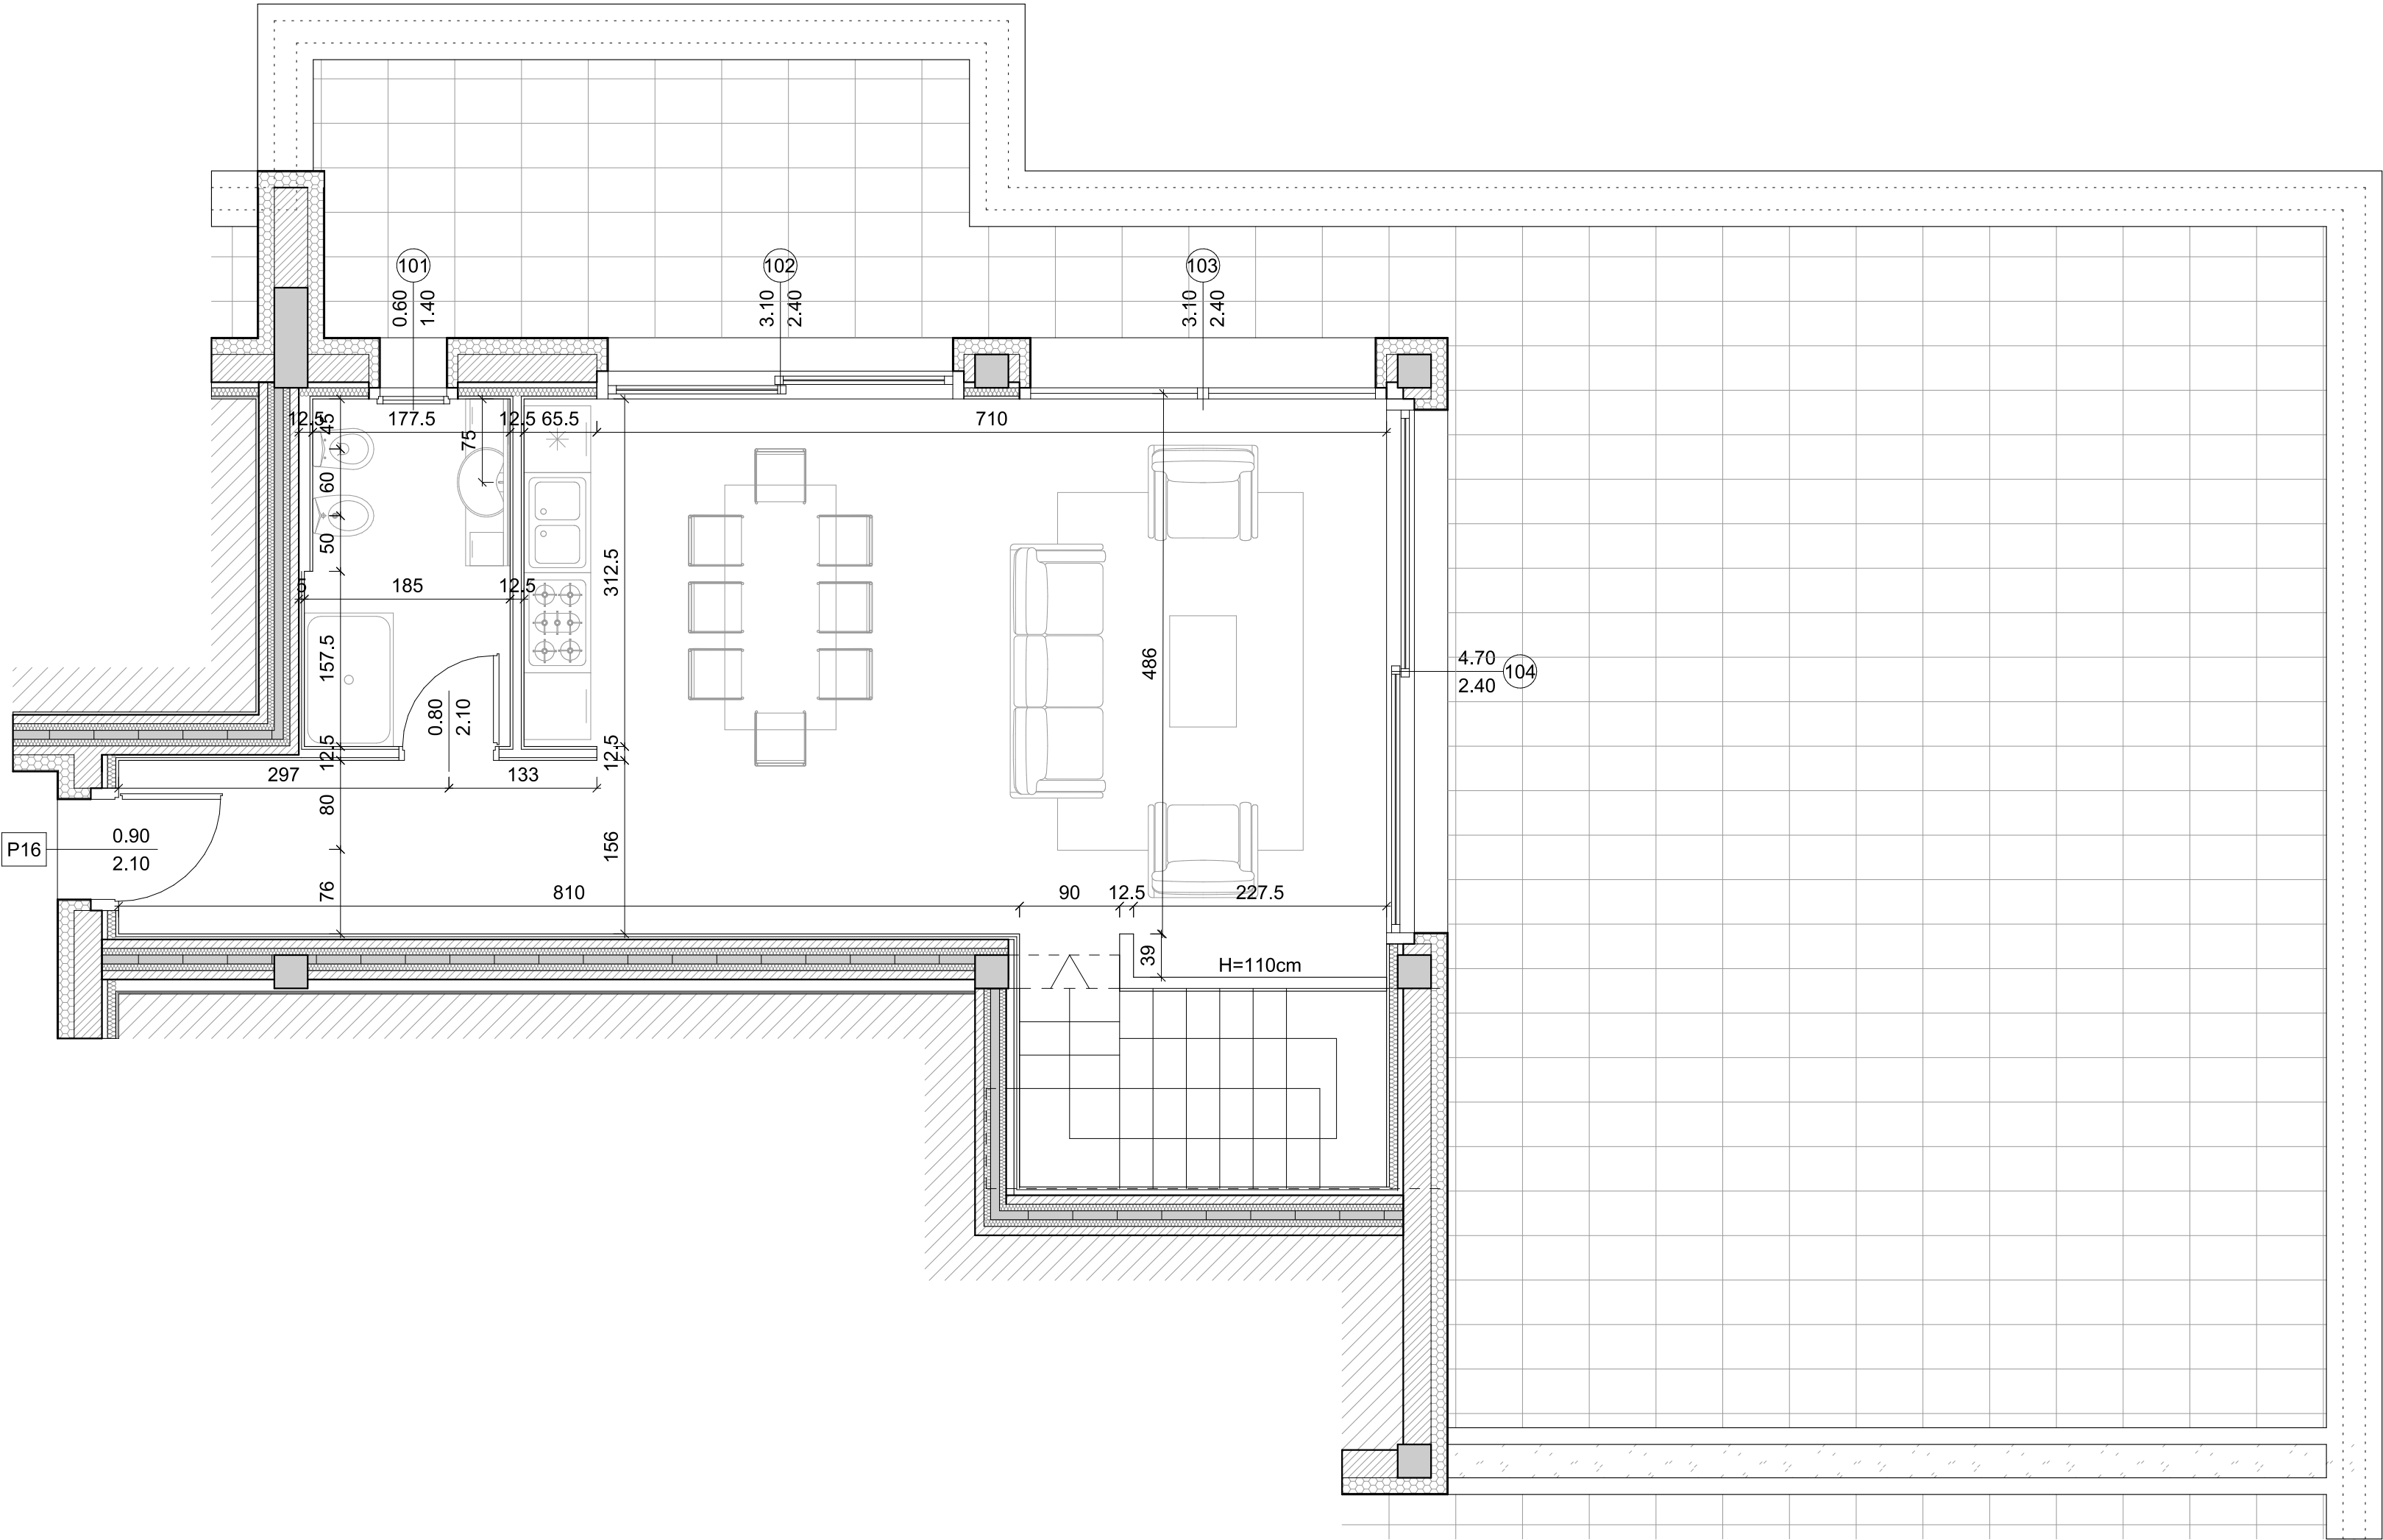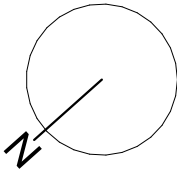

MARZORATI

Residenze da vivere

Via Giuliano Spazzi, 14
22063 - Cantù

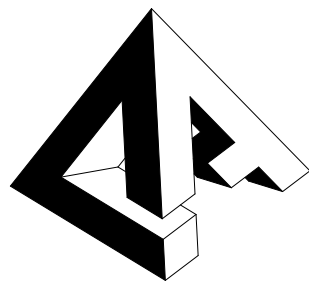

STUDIO TECNICO
CAPRA

via Giuliano Spazzi, 16
22063 - Cantù (CO)
tel. e fax 031.720029
e-mail:
info@studiotecnicocapra.com

Tavola

13b