


APPARTAMENTO 04
PIANO PRIMO

ABACO
SERRAMENTI


- 21 F1K + TAP
60x140
- 22 SKA1 + TAP
210x240
- 23 F1K + TAP
60x140
- 24 P2K + TAP
140x240
- 25 F1K + TAP
60x140
- 26 F2K + TAP
140x140
- 27 F2K + TAP
140x140
- 28 SKA1 + TAP
405x240

IMPIANTI

- condotta di aspirazione
Ø 125 a soffitto
- condotta di espulsione
Ø 125 a soffitto
- controsoffitto
ribassato
a quota 2,60m
- controsoffitto
ribassato
a quota 2,40m
- scarico acque nere
Ø 125 a pavimento
- condotta cappa
Ø 125 a soffitto
- termoarredo
- Plenum di mandata/ripresa
PMF/PR75

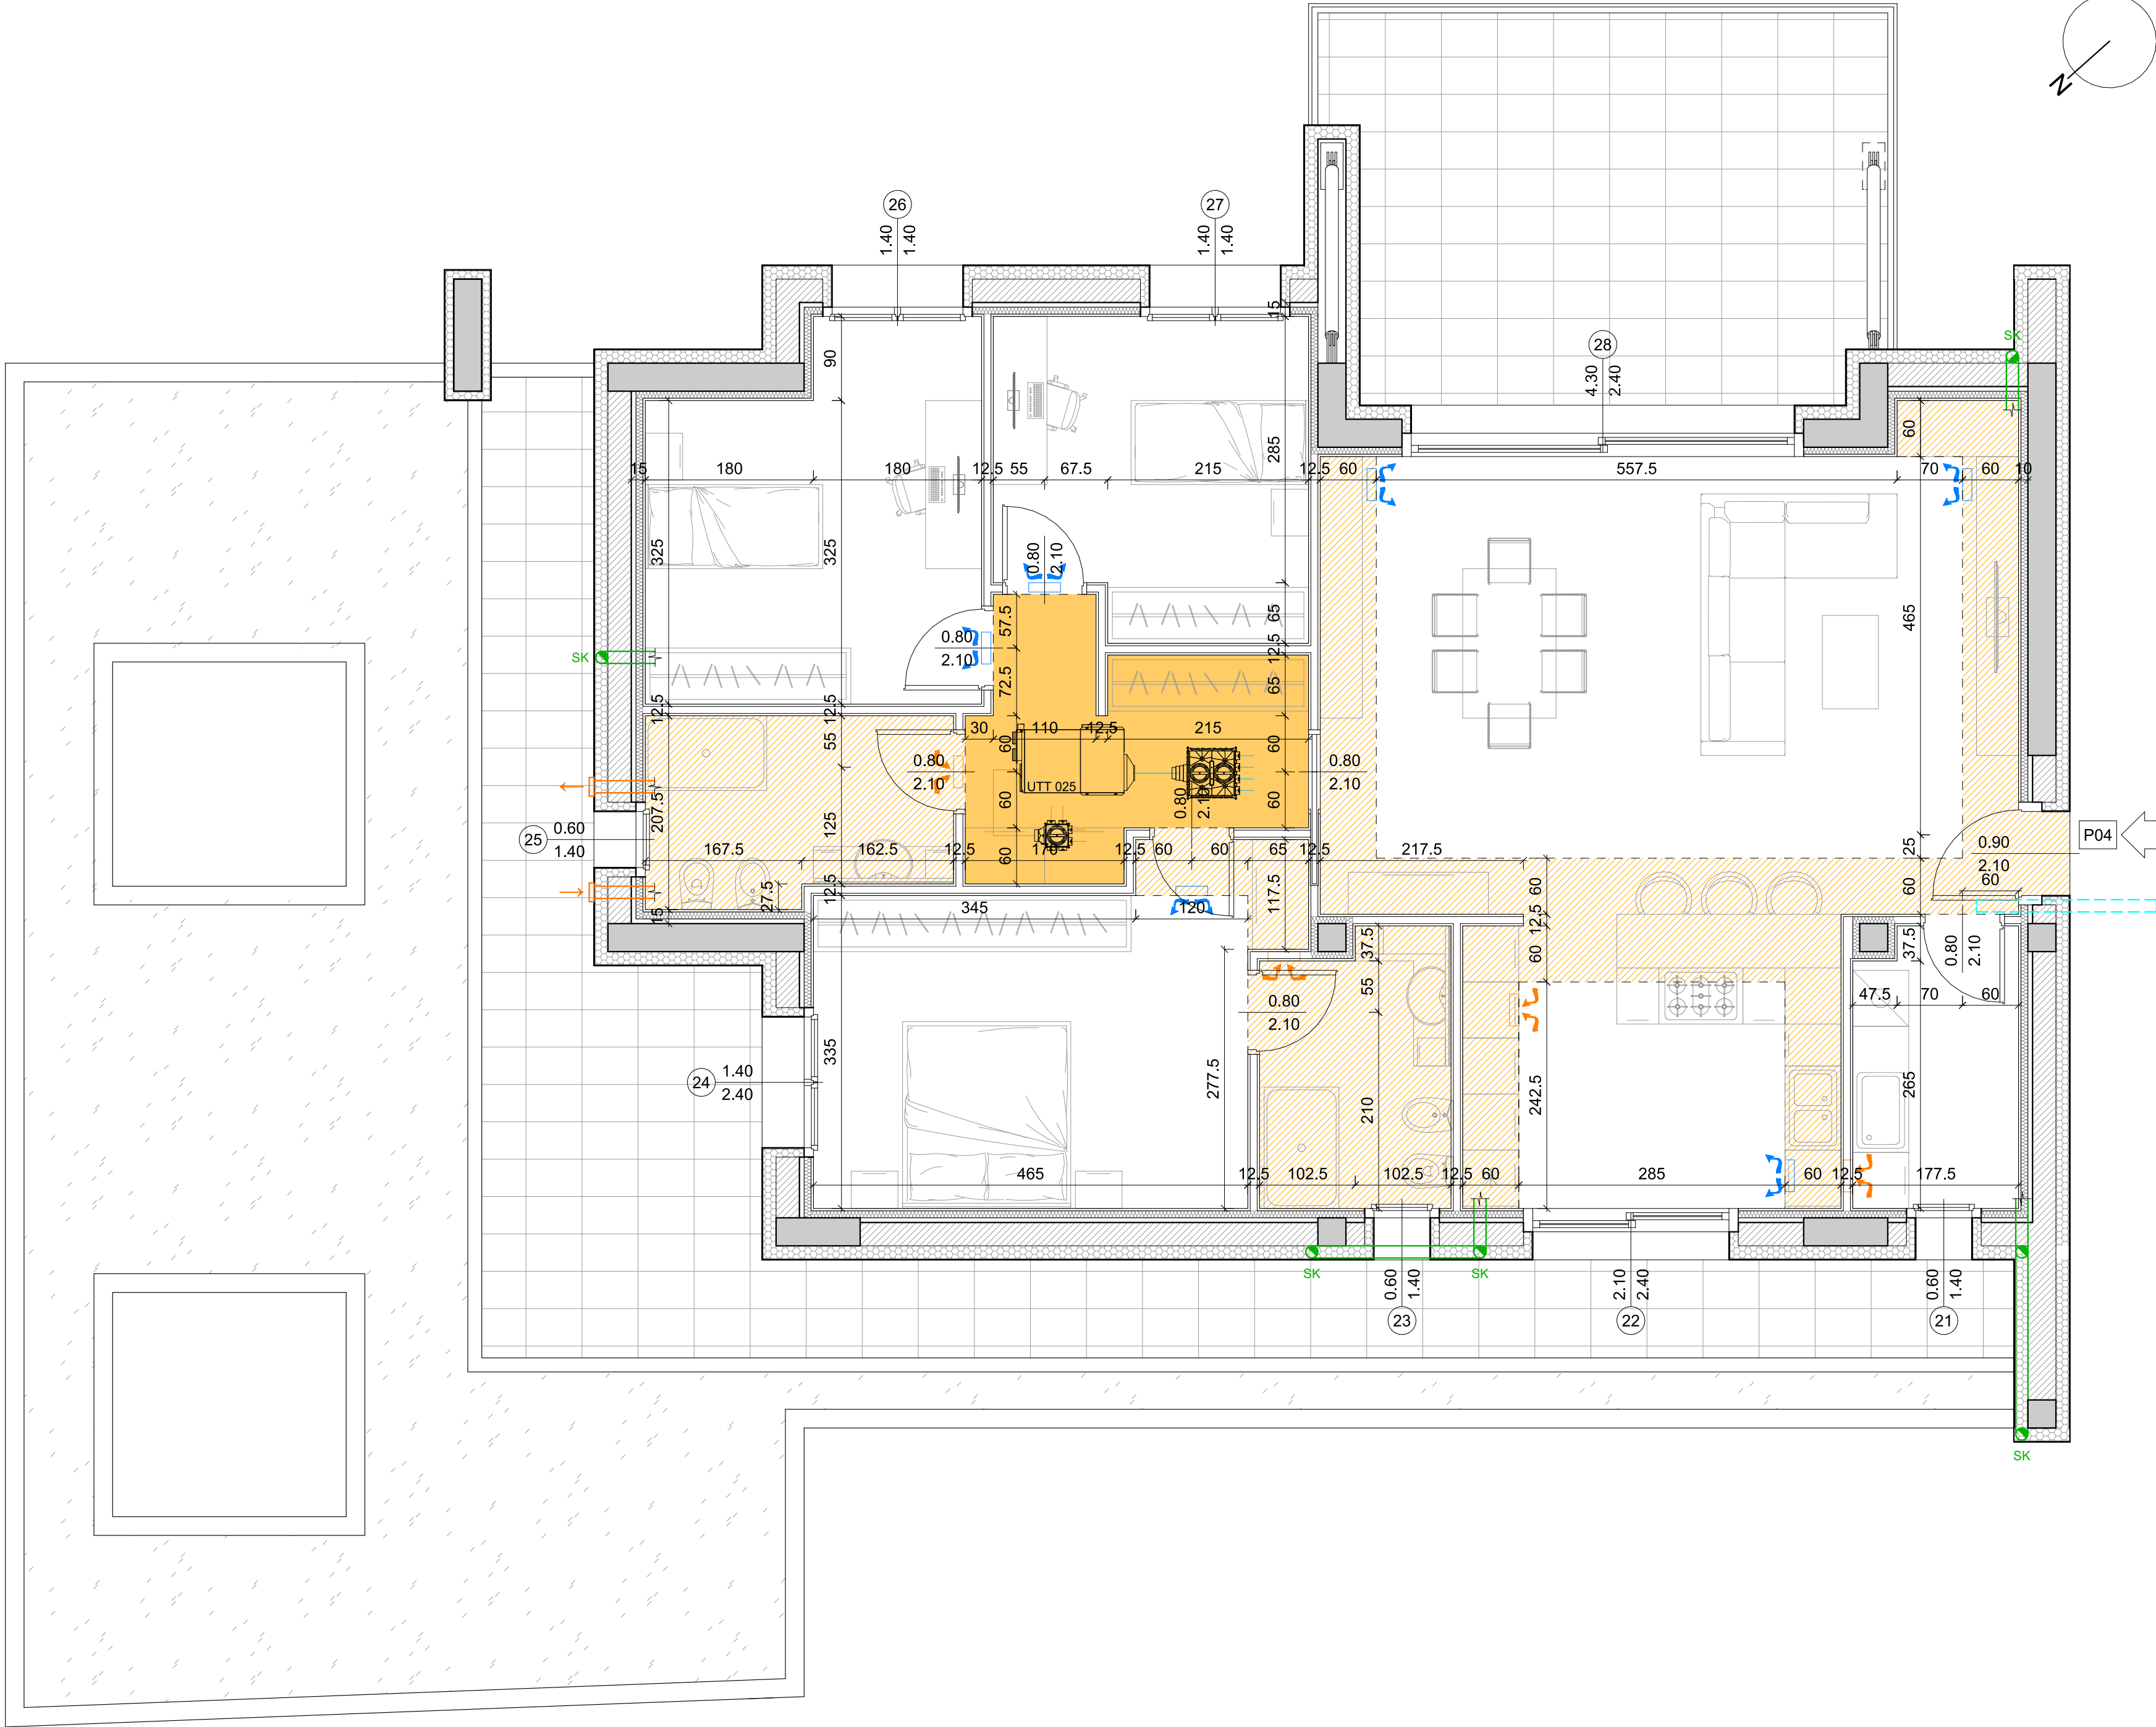


scala 1:50

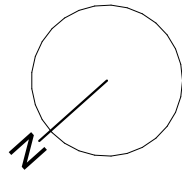

MARZORATI

Residenze da vivere

Via Giuliano Spazzi, 14
22063 - Cantù

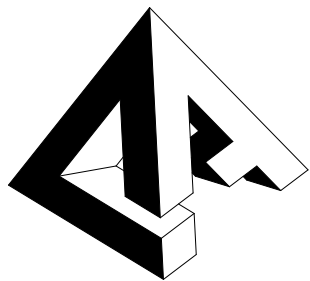

STUDIO TECNICO
CAPRA

via Giuliano Spazzi, 16
22063 - Cantù (CO)
tel. e fax 031.720029
e-mail:
info@studiotecnicocapra.com

Tavola

04